



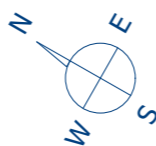

OSIEDLE Między Jeziorami

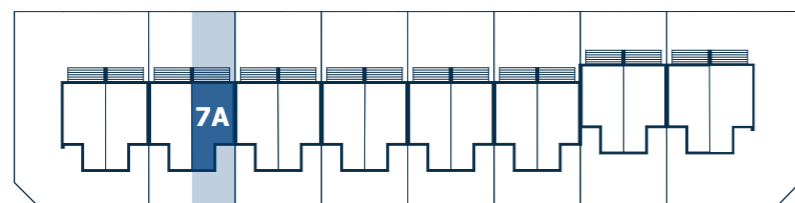

Kórnik
ul. Michałowskiego / Czołowska

ZESTAWIENIE POWIERZCHNI m²

1. Garaż	15,01 m ²
2. Wiatrołap	3,75 m ²
3. Korytarz	1,78 m ²
4. Wc	1,89 m ²
5. Pom.pomocnicze	1,67 m ²
6. Klatka schodowa	1,39m ²
7. Pokój dzienny + aneks kuchenny	25,64 m ²
<hr/>	
8. Korytarz	2,79 m ²
9. Klatka schodowa	2,44 m ²
10. Pokój 2	8,80 m ²
11. Łazienka	5,96 m ²
12. Pokój 3	7,85 m ²
13. Pokój 4	7,80 m ²
<hr/>	
T1. Taras 1	9,30 m ²
T2. Taras 2	14,53 m ²
<hr/>	
Ogródek	ok. 53 m ²

Powyższe dane są poglądowe i mogą odbiegać od ostatecznego projektu realizacyjnego.


Standard wykończenia i wyposażenia budynku/lokalu: wskazane na rzutach przykładowe elementy wyposażenia budynku/lokalu, w szczególności: drzwi wewnętrzne, elementy armatury łazienkowej (umywalki, sedesy, brodziki, prysznicowe i inne) i kuchennej (zlewy,zmywarki, kuchenki i inne) służą wyłącznie wskazaniu miejsc, w których mogą one zostać zamontowane stosownie do planowanego rozmieszczenia instalacji w budynku/lokalu.

Lokal jest samodzielnym lokalem mieszkalnym.


LOKAL 7A: 86,77 m²

4P+AK

działka: ok. 160 m²

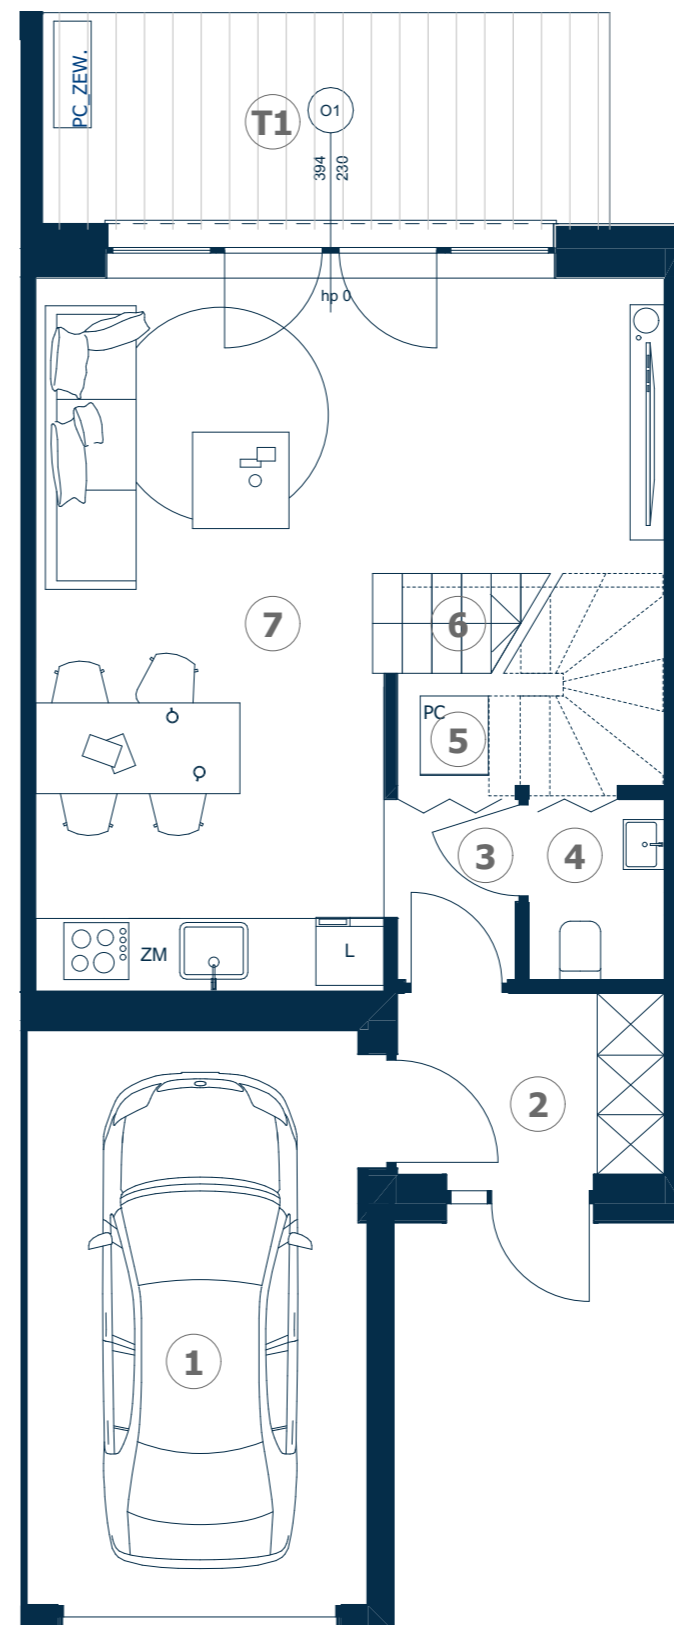

PARTER
52,18 m²

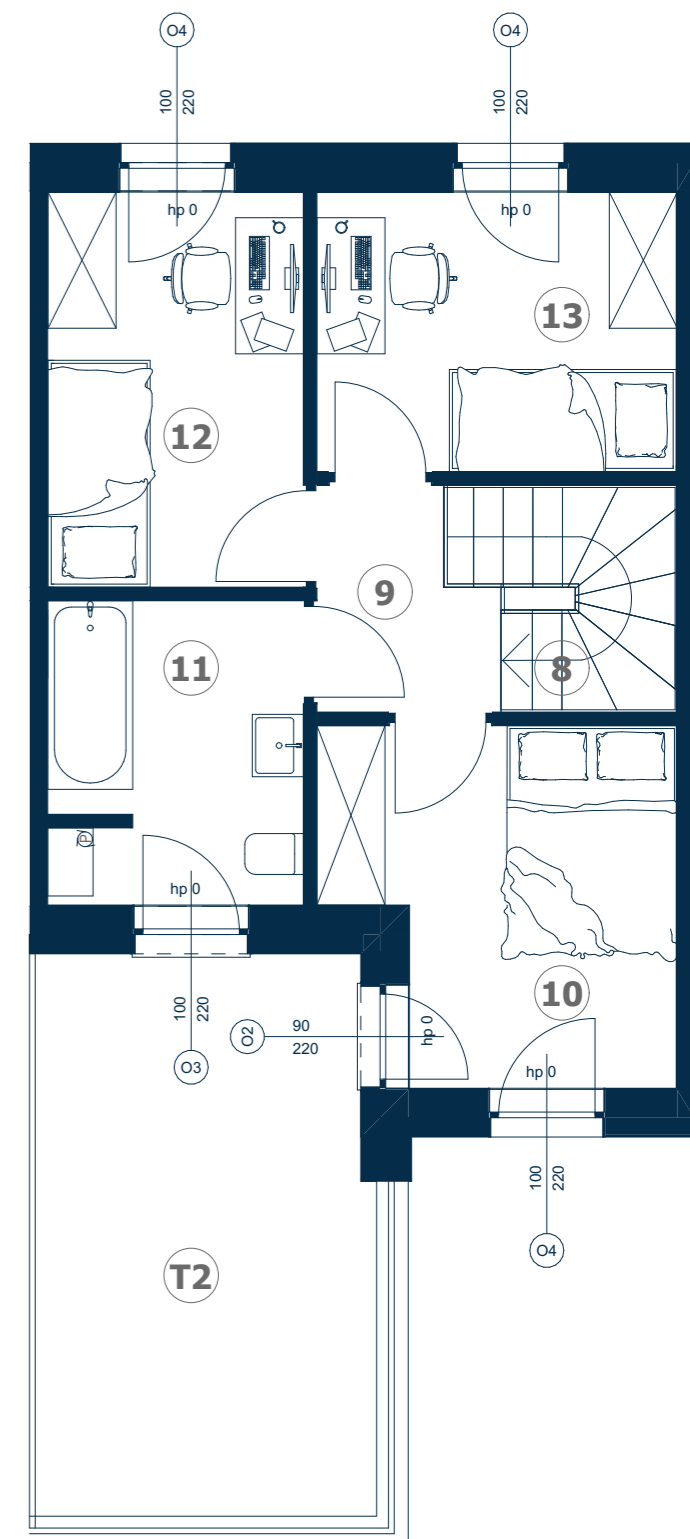

I PIĘTRO
34,59 m²